

Karpacki Oddział Straży Granicznej  
imienia 1 Pułku Strzelców Podhalańskich  
z siedzibą w Nowym Sączu  
ul. 1 Pułku Strzelców Podhalańskich 5  
33-300 Nowy Sącz

Nowy Sącz, dnia ..... kwietnia 2018 roku

## WYJAŚNIENIA I ZMIANA TREŚCI SPECYFIKACJI ISTOTNYCH WARUNKÓW ZAMÓWIENIA

Dotyczy: sprawy nr 3/ZP/18/WTiZ - przetargu nieograniczonego na realizację zadania inwestycyjnego pn. „Przebudowa budynku nr 16 w m. Nowy Sącz”.


Karpacki Oddział Straży Granicznej imienia 1 Pułku Strzelców Podhalańskich z siedzibą w Nowym Sączu informuje, że w w/w postępowaniu wpłynęło następujące zapytanie dotyczące wyjaśnienia treści specyfikacji istotnych warunków zamówienia:

„Zwracamy się z prośbą o wyjaśnienie sprawy związanej z dostawą i montażem rolet zewnętrznych: na przekrojach w projekcie wykonawczym w każdym oknie wrysowane są rolety zewnętrzne natomiast w zestawieniach stolarki zewnętrznej i opisach nie są ujmowane i nie ma osobnego ich zestawienia. Proszę o informacje czy mają być montowane czy też nie, jeśli tak to proszę o podanie ich parametrów”


Zgodnie z art. 38 ust. 1a oraz 2 ustawy z dnia 29 stycznia 2004 r. - Prawo zamówień publicznych (Dz. U. z 2017 r. poz. 1579 z późn. zm.), Karpacki Oddział SG wyjaśnia:

Wszystkie rolety zewnętrzne mają być zamontowane. Parametry rolet podano w opisie projektu wykonawczego branży architektoniczno-budowlanej w pkt. 20.2 a schemat rozmieszczenia rolet pokazano na załączonych rysunkach. Wszystkie rolety zewnętrzne sterowane są elektrycznie. Zgodnie z projektem instalacji słaboprądowych w systemie BMS zaprojektowano sterowanie oraz monitoring roletami zewnętrznymi.

KOMENDANT  
KARPACKIEGO ODDZIAŁU STRAŻY GRANICZNEJ  
w Nowym Sączu  
wz. ppłk SG Renata OBRZUT  
Zastępca Komendanta

 

| PROJEKT WYKONAWCZY   |   |                                       |                                   |
|---|---|---------------------------------------|-----------------------------------|
| nazwa inwestycji:<br>Rozbiórka istniejącego budynku nr 16 oraz budowa nowego budynku biurowo-magazynowego z zaplecziem technicznym oraz zmiłna zagospodarowania terenu w zakresie przebudowy drogi I infrastruktury technicznej (ustawienie kontenerowej stacji transformatorowej oraz agregatów prądotwórczych)<br>na działce nr 115/4, 89, jedn. ewid. M. Nowy Sącz przy ul. 1 Pułku Strzelców Podhalańskich 5 |   |                                       |                                   |
| adres inwestycji:<br>dz. nr 115/4; ul. 1-go Pułku Strzelców Podhalańskich 5<br>jedn. ewid. 126201_1, obręb 0089 Nowy Sącz   |   |                                       |                                   |
| inwestor:<br>Karpacki Oddział Straży Granicznej z siedzibą w Nowym Sączu<br>ul. 1 Pułku Strzelców Podhalańskich 5, 33-300 Nowy Sącz   |   |                                       |                                   |
| jednostka projektowa:   | projektant:<br><b>mgr inż. arch. Michał Kuś</b><br>upr. do proj. w specjalności architektonicznej<br>Nr 32/SŁOKK/2014/II<br><br>projektant:<br><b>mgr inż. arch. Grzegorz Borek</b><br>upr. do proj. w specjalności architektonicznej<br>Nr UAN-VI-1227/315/87 | numer projektu:<br><br><b>17_0009</b> |                                   |
| <br><br>An Arch Group Sp. z o.o.<br>ul. Chorzowska 64<br>44-100 Gliwice<br>biuro@an-arch.pl   | sprawdzający:<br><b>mgr inż. architekt Wątor</b><br>upr. do proj. w specjalności architektonicznej<br>Nr 53/IO/SŁOKK/II<br><br>koordynacja i opracowanie:<br>mgr inż. arch. Robert Wala<br>mgr inż. arch. Roman Wala<br>...                                    |                                       | data:<br><br><b>11-2017</b>       |
| tytuł rysunku:   | skala rysunku:<br><br><b>1:100</b>   |                                       | numer rysunku:<br><br><b>R-01</b> |
| Rozmieszczenie rolet parter   |   |                                       |                                   |
| wszelkie niezgodności i nieścisłości planując ugodzić z projektantem; wymiary i zgrzebne sprawdzić na budowie   |   |                                       |                                   |
|   |   |                                       | str.                              |

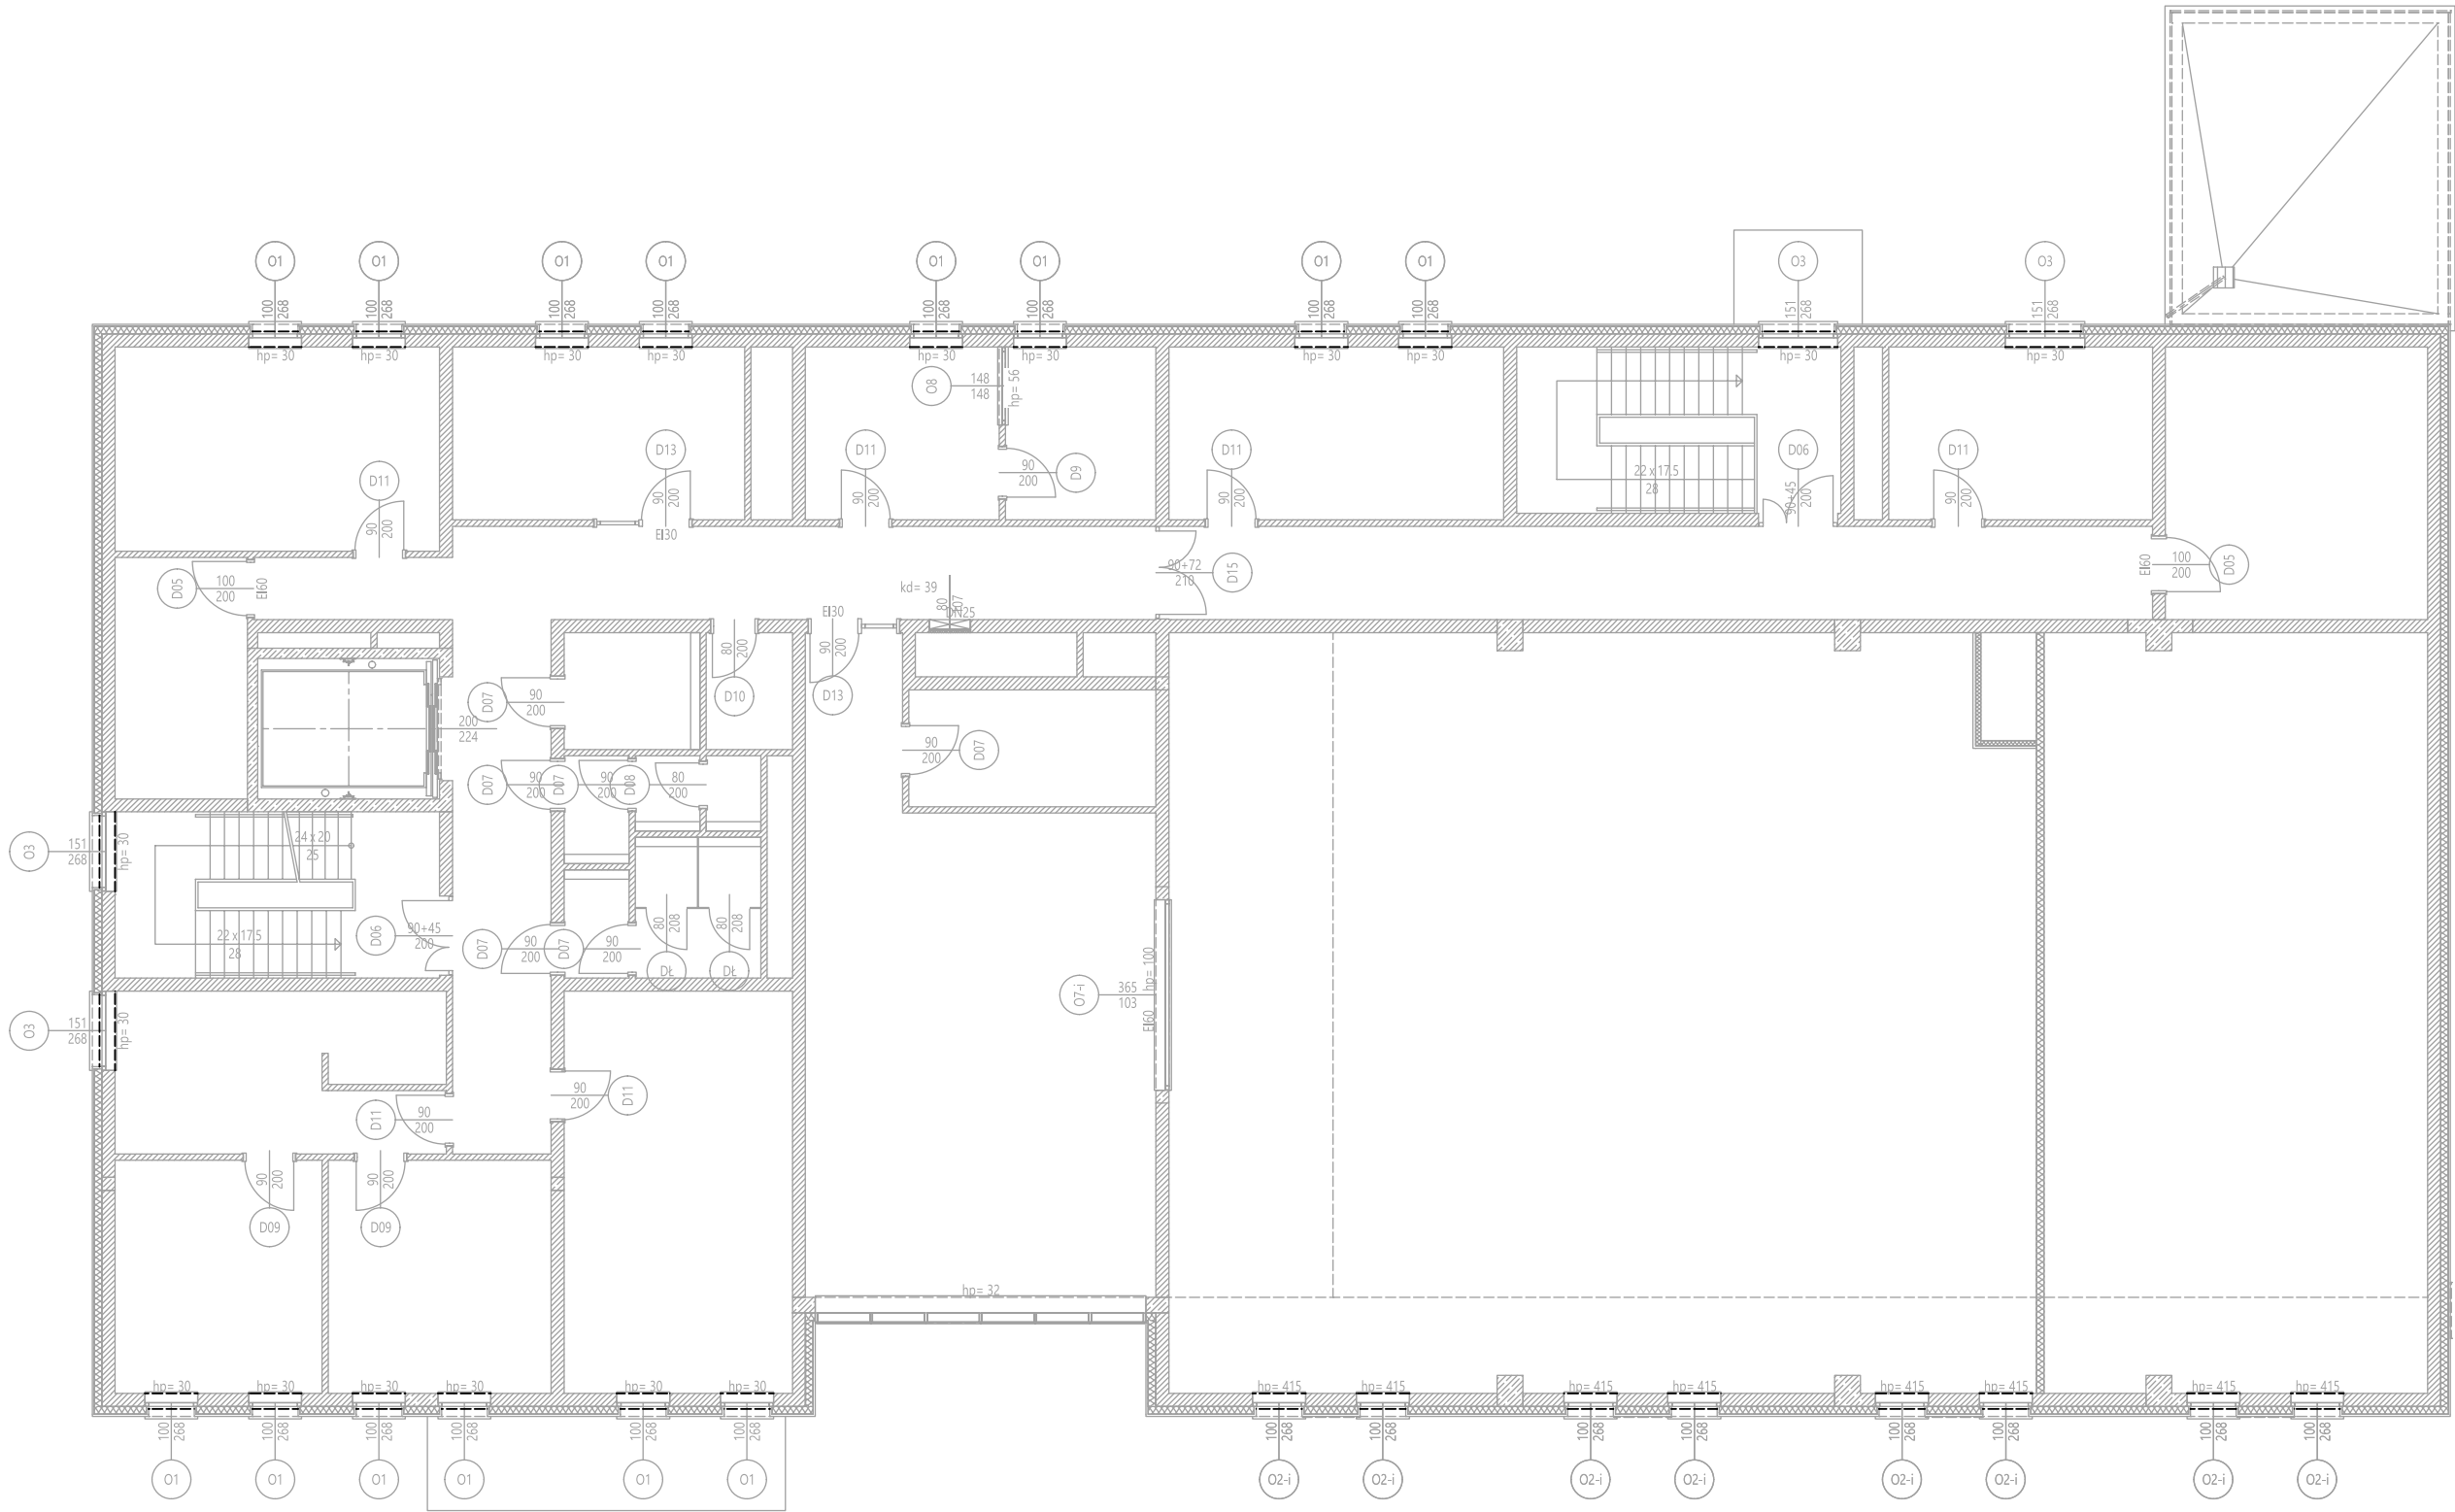

----- schematyczna lokalizacja rolokasety

UWAGI:  
-wielkość rolokaset dopasować do wysokości i szerokości okna,  
-dobrać system w taki sposób aby nie kolidował z kłami stolarki i słusarki

| PROJEKT WYKONAWCZY   |   |                                                        |  |
|---|---|--------------------------------------------------------|--|
| nazwa inwestycji:<br>Rozbiórka istniejącego budynku nr 16 oraz budowa nowego budynku biurowo-magazynowego z zapleczem technicznym oraz zmianą zagospodarowania terenu w zakresie przebudowy dróg i infrastruktury technicznej (ustawienie kontenerowej stacji transformatorowej oraz agregatów prądowłóczych) na działce nr 115/4 obr. 89, jedn. ewid. M. Nowy Sącz przy ul. 1 Pułku Strzelców Podhalańskich 5 |   |                                                        |  |
| adres inwestycji:<br>dz. nr 115/4; ul. 1-go Pułku Strzelców Podhalańskich 5<br>jedn. ewid. 126201_1, obręb 0089 Nowy Sącz   |   |                                                        |  |
| inwestor:<br>Karpacki Oddział Straży Granicznej z siedzibą w Nowym Sączu<br>ul. 1 Pułku Strzelców Podhalańskich 5, 33-300 Nowy Sącz   |   |                                                        |  |
| <div><div><div></div><div>AMG</div></div><div>An Archi Group Sp. z o.o.<br/>ul. Chorzowska 64<br/>44-100 Gliwice<br/>biuro@aa-ag.com.pl</div></div>   | jednostka projektowa:<br>projektant:<br><b>mgr inż. arch. Michał Kuś</b><br>upr. do proj. w specjalności architektonicznej<br>Nr 32/SLOKK/2014/II | numer projektu:<br><b>17_0009</b>                      |  |
|   | projektant:<br><b>mgr inż. arch. Grzegorz Borek</b><br>upr. do proj. w specjalności architektonicznej<br>Nr UAN-VI-1227/315/87                    | data:<br><b>11-2017</b>                                |  |
|   | sprawdzający:<br><b>mgr inż. arch. Katarzyna Wątor</b><br>upr. do proj. w specjalności architektonicznej<br>Nr 53/10/SLOKK/II                     | skala rysunku:<br><b>1:100</b>                         |  |
|   | koordynacja i opracowanie:<br>mgr inż. arch. Robert Wala<br>mgr inż. arch. Roman Wala<br>---                                                      | tytuł rysunku:<br><b>Rozmieszczenie rolet I piętro</b> |  |
| wszelkie niezgodności i niedłatości pismem uzgodnić z projektantem; wymiary i rzędne sprawdzić na budowie   |   | str.                                                   |  |