

## **ZAPYTANIE OFERTOWE nr 6/BiON/2026 z dnia 23.04.2026 r.**

Karpacki Oddział Straży Granicznej imienia 1 Pułku Strzelców Podhalańskich z siedzibą w Nowym Sączu (Zamawiający) zwraca się z prośbą o przedstawienie oferty na realizację zadania pn. „Wykonanie studium aeronautycznego lotniska dla śmigłowców SG Nowy Sącz – Biegonice” będącego w trwałym zarządzie Karpackiego Oddziału Straży Granicznej z siedzibą w Nowym Sączu.

### **I. Tryb postępowania:**

1. Postępowanie prowadzone będzie w oparciu o przepisy Kodeksu Cywilnego (Dz.U.2025.1071-j.t.) oraz niniejsze zapytanie ofertowe.
2. Niniejsze zapytanie nie stanowi oferty w myśl art. 66 Kodeksu Cywilnego.

### **II. Określenie przedmiotu zamówienia.**

1. Opis przedmiotu zamówienia stanowi **Załącznik nr 2 do Zapytania ofertowego.**
2. Zamawiający wymaga, by Wykonawca posiadał doświadczenie w realizacji robót tożsamy z przedmiotem zamówienia.
3. Zamawiający wymaga, by Wykonawca posiadał odpowiednią wiedzę, kwalifikacje i doświadczenie w realizacji usług tożsamy z przedmiotem zamówienia.
4. Wykonawca zobowiązuje się wykonać studium aeronautyczne ze szczególną starannością w oparciu o obowiązujące przepisy.
5. Warunki realizacji zamówienia w tym warunki płatności określa projekt umowy.

### **III. Termin realizacji zamówienia.**

1. Termin wykonania zamówienia – **do 60 dni kalendarzowych od daty zawarcia umowy.**

### **IV. Kryteria wyboru oferty najkorzystniejszej.**

1. Cena brutto — 100 %.
2. Za najkorzystniejszą ofertę zostanie uznana oferta, w której Wykonawca przedstawi najniższą cenę brutto, jednocześnie spełniając wymagania Zamawiającego zawarte w niniejszym zapytaniu ofertowym.

### **V. Sposób przygotowania ofert.**

1. Każdy Wykonawca może złożyć jedną ofertę.
2. Oferta ma być sporządzona w języku polskim, w sposób czytelny oraz podpisana przez uprawnionego przedstawiciela Wykonawcy.
3. Wykonawca ponosi wszelkie koszty związane z przygotowaniem i złożeniem oferty.
4. Ofertę należy sporządzić wg wzoru stanowiącego załącznik nr 1 do niniejszego zapytania ofertowego.
5. Zamawiający nie wyraża zgody na składanie ofert częściowych.

6. Wykonawca musi uwzględnić w cenie oferty wykonanie wszelkich prac i czynności, oraz zawrzeć wszelkie koszty niezbędne dla prawidłowego i pełnego wykonania zamówienia jak również zawrzeć wszelkie opłaty i podatki wynikające z obowiązujących przepisów.
7. Termin związania ofertą — 60 dni od upływu terminu składania ofert.

#### **VI. Termin i sposób składania ofert.**

1. Termin składania ofert: **do dnia 5 maja 2026 r. godz. 10.00.** Oferta otrzymana po wymaganym terminie nie będzie rozpatrywana.
2. Miejsce składania ofert: **tylko poczta elektroniczna.**
3. Sposób składania ofert: opieczętowaną i podpisaną ofertę należy zeskanować i przesłać mailem na adres: [artur.oleksy@strazgraniczna.pl](mailto:artur.oleksy@strazgraniczna.pl), [konrad.poreba@strazgraniczna.pl](mailto:konrad.poreba@strazgraniczna.pl)
4. **Wykonawca zobowiązany jest potwierdzić otrzymanie oferty przez Zamawiającego pod numerem telefonu: 18 415 30 80, 18 415 31 73 (kontakt od poniedziałku do piątku w godz. 8:00 - 14:00)**

#### **VII. Warunki realizacji zamówienia.**

1. Przy realizacji zamówienia Zamawiający dopuszcza możliwość porozumiewania się z Wykonawcą telefonicznie oraz droga mailową.
2. Zamawiający zapewni ze swojej strony bieżącą współpracę oraz gotowość do udzielania dodatkowych informacji i wyjaśnień odnośnie problemów i wątpliwości mogących się pojawić na etapie realizacji zamówienia.
3. Płatność będzie realizowana przelewem w terminie 21 dni od dnia otrzymania od Wykonawcy prawidłowo wystawionej faktury VAT, z wykorzystaniem mechanizmu podzielonej płatności (mpp).
4. W przypadku gdy podany na fakturze rachunek bankowy nie spełnia warunków mpp, opóźnienie w dokonaniu płatności nie będzie stanowiło dla Wykonawcy podstawy do żądania od Zamawiającego odsetek lub innych roszczeń z tytułu dokonania nieterminowej płatności.

#### **VIII. Pozostałe warunki.**

1. Zamawiający zastrzega sobie prawo do rezygnacji z udzielenia zamówienia bez podania przyczyny rezygnacji.
2. Zamawiający może zakończyć postępowanie bez wybrania najkorzystniejszej oferty, gdy żadna ze złożonych ofert nie odpowiada warunkom postępowania.
3. W celu zapewnienia porównywalności wszystkich ofert Zamawiający zastrzega sobie prawo do skontaktowania się z właściwymi oferentami w celu uzupełnienia lub doprecyzowania ofert.
4. W toku badania i oceny ofert Zamawiający może żądać od oferentów dodatkowych wyjaśnień dotyczących treści złożonych ofert.
5. Zamawiający zastrzega sobie prawo do zmiany warunków niniejszego zapytania przed upływem terminu składania ofert. W przypadku wprowadzenia ewentualnych zmian zostaną one zamieszczone na stronie internetowej Oddziału i będą wiążące przy składaniu ofert.
6. Zamawiający zastrzega możliwość poprawy oczywistych omyłek rachunkowych w złożonych ofertach.

7. W przypadku gdy Wykonawca, którego oferta została wybrana będzie uchylał się od realizacji zamówienia, Zamawiający może wybrać ofertę najkorzystniejszą spośród pozostałych ofert bez przeprowadzania ich ponownego badania i oceny.
8. *Z postępowania zostaną wyłączone podmioty o których mowa w Ustawie z dnia 13 kwietnia 2022 r. o szczególnych rozwiązaniach w zakresie przeciwdziałania wspierania agresji na Ukrainę oraz służących ochronie bezpieczeństwa narodowego (Dz. U. poz. 835)*

## IX. Dodatkowe informacje.

1. Osoba uprawniona do kontaktu z Wykonawcami z ramienia Zamawiającego:  
Artur Oleksy: [artur.oleksy@strazgraniczna.pl](mailto:artur.oleksy@strazgraniczna.pl) nr tel. 18 415 30 80, Konrad Poręba [konrad.poreba@strazgraniczna.pl](mailto:konrad.poreba@strazgraniczna.pl) nr tel. 18 415 31 73 (kontakt od poniedziałku do piątku w godz. 8:00 - 14:00).
2. Zamawiający zaleca wykonanie wizji lokalnej przed złożeniem oferty.
3. Instrukcja Operacyjna lotniska śmigłowcowego nie stanowi załącznika do zapytania ofertowego i będzie dostępna wyłącznie do wglądu podczas wizji lokalnej.
4. Informacja o wyborze najkorzystniejszej oferty Zamawiający umieści na stronie internetowej [znajdującej się pod adresem: http://www.karpacki.strazgraniczna.pl/ko/zamowienia-publiczne/zapytania\\_ofertowe](http://www.karpacki.strazgraniczna.pl/ko/zamowienia-publiczne/zapytania_ofertowe).
5. Zgodnie z art. 13 ust. I i 2 Rozporządzenia Parlamentu Europejskiego i Rady (UE) 2016/679 z dnia 27 kwietnia 2016 r. w sprawie ochrony osób fizycznych w związku z przetwarzaniem danych osobowych i w sprawie swobodnego przepływu takich danych oraz uchylenia dyrektywy 95/46/WE (ogólne rozporządzenie o ochronie danych), (DZ. Urz. UE L 119 z 04.05.2016 r. str. 1), dalej określonych jako „RODO”, Zamawiający informuje, że:
  - a) administratorem danych osobowych pozyskanych w przedmiotowym postępowaniu bezpośrednio od osób fizycznych jest Karpacki Oddział Straży Granicznej imienia 1 Pułku Strzelców Podhalańskich z siedzibą w Nowym Sączu, ul. I Pułku Strzelców Podhalańskich 5, 33-300 Nowy Sącz,
  - b) inspektorem danych osobowych w Karpackim Oddziale SG jest Naczelnik Wydziału Ochrony Informacji, adres e-mail: [iod.woi.kaosg@strazgraniczna.pl](mailto:iod.woi.kaosg@strazgraniczna.pl),
  - c) ww. dane osobowe przetwarzane będą na podstawie art, 6 ust. I lit. C RODO w celu związanym z przeprowadzeniem przedmiotowego postępowania o udzielenie zamówienia publicznego i realizacji umowy,
  - d) odbiorcami ww. danych osobowych będą osoby lub podmioty, którym udostępniona zostanie dokumentacja postępowania na podstawie ustawy z dnia 6 września 2001 r. o dostępie do informacji publicznej,
  - e) ww. dane osobowe będą przechowywane przez okres 5 lat od dnia zakończenia postępowania o udzielenie zamówienia, a jeżeli czas trwania umowy przekracza 5 lat, okres przechowywania obejmuje cały czas trwania umowy,
  - f) obowiązek podania danych osobowych (pozyskanych przez Zamawiającego bezpośrednio od osób fizycznych w przedmiotowym postępowaniu) dotyczących tych osób jest wymogiem, związanym z udziałem w postępowaniu o udzielenie zamówienia publicznego oraz późniejszą realizacją umowy,

- g) na stronie internetowej Karpackiego Oddziału Straży Granicznej w zakładce dotyczącej przedmiotowego postępowania, zostanie umieszczona informacja o udzieleniu zamówienia, która obejmuje dane firmy i ofertę cenową,
- h) w odniesieniu do ww. danych osobowych decyzje nie będą podejmowane w sposób zautomatyzowany, stosownie do art. 22 RODO,
- i) osoby fizyczne, których dane osobowe Zamawiający pozyskał bezpośrednio w przedmiotowym postępowaniu posiadają:
  - na podstawie art. 15 RODO — prawo dostępu do własnych danych osobowych,
  - na podstawie art. 16 RODO — prawo do sprostowania własnych danych osobowych\* , - na podstawie art. 18 RODO — prawo żądania od administratora ograniczenia przetwarzania własnych danych osobowych z zastrzeżeniem przypadków, o których mowa w art. 18 ust. 2 RODO\*\*
  - prawo do wniesienia skargi do Prezesa Urzędu Ochrony Danych Osobowych, gdy osoba, której dane dotyczą uzna, że przetwarzanie jej danych osobowych naruszy przepisy RODO,
- j) osobom fizycznym, których dane osobowe Zamawiający pozyskał bezpośrednio w przedmiotowym postępowaniu nie przysługuje:
  - w związku z art. 17 ust. 3 lit. B, d lub e RODO — prawo do usunięcia danych osobowych,
  - prawo do przenoszenia danych osobowych, o których mowa w art. 20 RODO,
  - na podstawie art. 21 RODO — prawo sprzeciwu, wobec przetwarzania danych osobowych, gdyż podstawą prawną przetwarzania ich danych osobowych jest art. 6 ust. 1 lit c RODO.

## X. Załączniki.

Załącznik nr 1 - formularz „Oferta”.

Załącznik nr 2 - Opis przedmiotu zamówienia.

NACZELNIK  
Wydziału Techniki i Zaopatrzenia  
Karpackiego Oddziału Straży Granicznej  
w Nowym Sączu

por. SG Grzegorz OLSZOWY

23 KWI. 2026

\* Skorzystanie z prawa do sprostowania nie może skutkować zmianą wyniku postępowania o udzielenie zamówienia publicznego ani zmianą postanowień umowy w zakresie niezgodnym z ustawą PZP oraz nie może naruszać integralności protokołu oraz jego załączników.

\*\* Prawo do ograniczenia przetwarzania nie ma zastosowania w odniesieniu do przechowywania, w celu zapewnienia korzystania ze środków ochrony prawnej lub w celu ochrony praw innej osoby fizycznej lub prawnej, lub z uwagi na ważne względy interesu publicznego Unii Europejskiej lub państwa członkowskiego.

Miejscowość, data .....

.....  
(pieczęć wykonawcy)

**OFERTA**

Ja/My niżej podpisany/podpisani .....  
działając w imieniu i na rzecz .....

REGON.....Nr NIP..... nr telefonu .....  
nr faxu.....e-mail ..... w

odpowiedzi na zapytanie ofertowe nr ....BiON/2026 ogłoszone przez Karpacki Oddział Straży  
Granicznej z siedzibą w Nowym Sączu składam/składamy niniejszą ofertę:

1. Oferuję/my realizację przedmiotu zamówienia za cenę brutto .....zł.  
słownie:.....
2. Termin wykonania przedmiotu zamówienia: .....2026 r.
3. Oświadczam/y, że:
  - zapoznałem/zapoznaliśmy się z przedmiotem zamówienia i przyjmuję/przyjmujemy do wykonania zakres robót bez uwag zgodnie ze wszystkimi wymaganiami zamawiającego określonymi w zapytaniu ofertowym,
  - uważamy się za związanych niniejszą ofertą przez okres 60 dni od upływu terminu składania ofert,
  - w przypadku wyboru mojej/naszej oferty zobowiązuję/my się do zawarcia umowy w miejscu i terminie wyznaczonym przez zamawiającego.
  - oświadczam/y, że wypełniłem/wypełniliśmy obowiązki informacyjne przewidziane w art. 13 lub art. 14 Rozporządzenia Parlamentu Europejskiego i Rady (UE) 2016/679 z dnia 27 kwietnia 2016 r. w sprawie ochrony osób fizycznych w związku z przetwarzaniem danych osobowych i w sprawie swobodnego przepływu takich danych oraz uchylenia dyrektywy 95/46/WE (ogólne rozporządzenie o ochronie danych) (Dz. Urz. UE L 119 z 04.05.2016, str. 1), wobec osób fizycznych, od których dane osobowe bezpośrednio lub pośrednio pozyskałem/pozyskaliśmy w celu ubiegania się o udzielenia zamówienia w niniejszym postępowaniu.\*

Załącznikiem do niniejszej oferty jest:

.....

.....  
(podpis osoby/osób uprawnionych do reprezentowania Wykonawcy)

\* W przypadku gdy wykonawca nie przekazuje danych osobowych innych niż bezpośrednio jego dotyczących lub zachodzi wyłączenie stosowania obowiązku informacyjnego, stosownie do art. 13 ust. 4 lub art. 14 ust. 5 RODO, treści oświadczenia wykonawca nie składa (usunięcie treści oświadczenia np. przez jego wykreślenie).



## OPIS PRZEDMIOTU ZAMÓWIENIA

### Zadanie pn.: „Wykonanie studium aeronautycznego lotniska śmigłowcowego SG Nowy Sącz – Biegonice”.

#### I. Cel wykonania analizy:

Celem wykonania studium aeronautycznego lotniska śmigłowcowego SG „Nowy Sącz – Biegonice” jest zapewnienie bezpieczeństwa operacji lotniczych: analizę podejść i odlotów śmigłowców, identyfikację zagrożeń (przeszkody, zabudowa, linie energetyczne, ukształtowanie terenu). Określenie warunków i ograniczeń eksploatacyjnych, a w szczególności:

- kompleksowa ocena bezpieczeństwa operacji lotniczych oraz warunków użytkowania lotniska z uwzględnieniem istniejącego i planowanego zagospodarowania terenu w jego otoczeniu w tym planowanych inwestycji realizowanych na podstawie decyzji o warunkach zabudowy,
- ocenę wpływu istniejących i projektowanych obiektów budowlanych na powierzchnie ograniczające przeszkody, strefy podejścia i odlotu oraz obszary bezpieczeństwa lotniska,
- identyfikację potencjalnych zagrożeń dla ruchu lotniczego wynikających ze zmian zagospodarowania terenu,
- określenie warunków i ograniczeń eksploatacyjnych lotniska niezbędnych do zachowania wymaganych poziomów bezpieczeństwa i regularność wykonywania operacji lotniczych,
- zapewnienie zgodności funkcjonowania lotniska oraz planowanych inwestycji z obowiązującymi przepisami prawa lotniczego,
- dostarczenie podstaw do podejmowania decyzji administracyjnych dotyczących zarówno użytkowania lotniska jak i wydawania decyzji o warunkach zabudowy w jego otoczeniu,
- ocena wpływu istniejących i planowanych inwestycji oraz innych zamierzeń budowlanych planowanych w bezpośrednim sąsiedztwie lotniska na bezpieczeństwo realizowanych lotów w odniesieniu do osiągow śmigłowców wykorzystywanych przez SG,
- określenie ewentualnych ograniczeń wysokościowych lub lokalizacyjnych dla planowanych inwestycji dostarczenie podstawy do wydania warunków zabudowy w sposób niepowodujący kolizji z funkcjonowaniem lotniska.

## **II. Zakres usługi:**

Studium aeronautyczne powinno zawierać:

- niezbędne mapy wykonane w skali oraz z treścią wymaganą i zgodną z zapisami Rozporządzenia Ministra Infrastruktury z dnia 12 stycznia 2021 r. w sprawie przeszkód lotniczych, powierzchni ograniczających przeszkody oraz urządzeń o charakterze niebezpiecznym (Dz. U. Z 2025 r. poz. 903) przy uwzględnieniu art.87<sup>8</sup> ustawy z dnia 3 lipca 2002 r. Prawo lotnicze ( Dz. U. z 2023 r. poz. 2110, z późn. zm.), w przypadku wystąpienia naruszeń przeprowadzenie analizy możliwości zmiany parametrów lotniska oraz kierunków podejścia dla kategorii nachylenia „A” dla śmigłowców wykonujących operację w 1 klasie osiągow oraz kategorii nachylenia „B” dla śmigłowców wykonujących operacje w 3 klasie osiągow,
- charakterystykę terenu, nad którym odbywają się starty i lądowania śmigłowców lub inne operacje lotnicze,
- wykaz przeszkód lotniczych w otoczeniu lotniska,
- osiągi i ograniczenia operacyjne śmigłowców, dla operacji których lotnisko dla śmigłowców jest przeznaczone, z podaniem ich maksymalnej masy startowej oraz ilości paliwa na pokładzie,
- lokalne warunki meteorologiczne w tym przeważające wiatry,
- analizę potencjalnych skutków wystąpienia usterki lub awarii śmigłowca w rejonie lotniska,

Wykonanie opracowania studium aeronautycznego dla klas śmigłowców potencjalnie wykorzystywanych do realizacji operacji lotniczych przez SG: PZLW3-AM Sokół, Airbus EC135 (Eurocopter), PZL – Kania, Robinson R44. Mi-8 (Rządowe), S-70i Bleck Hawk (Policja). Płyta lotniska nie ma ograniczeń w zakresie masy lądujących śmigłowców. Lotnisko funkcjonuje w systemie godzin pracy administracyjnej Karpackiego Oddziału Straży Granicznej tj. od godz. 7<sup>30</sup> do godz. 15<sup>30</sup>, w ramach którego wykonywane są operacje lotnicze.

Studium aeronautyczne powinno być wykonywane na podstawie załącznika 14 do Konwencji o międzynarodowym lotnictwie cywilnym ICAO.

## **III. Opis lotniska śmigłowcowego SG „Nowy Sącz – Biegonice”:**

### Teren:

Lotnisko śmigłowcowe „Nowy Sącz-Biegonice” zlokalizowane jest na terenie działki nr 116/2 w obrębie 111 w Nowym Sączu, przy siedzibie Wydziału Szkolenia Specjalistycznego Grup

Ratowniczych Szkoły Aspirantów Państwowej Straży Pożarnej w Krakowie i Jednostki Ratowniczo-Gaśniczej nr 2. Lotnisko usytuowane jest na skraju zwartej zabudowy przemysłowej w dzielnicy „Nowy Sącz-Biegonice”. Poziom lotniska jest nieco wyniesiony (ok.4-5m) w stosunku do otaczającego ze strony zachodniej terenu. Lotnisko graniczy bezpośrednio od strony północno-wschodniej aż do strony południowo-zachodniej z terenem Zakładów TOKAI COBEX S.A., natomiast w dalszym otoczeniu od strony południowo-zachodniej znajduje się droga lokalna i stadion sportowy klubu Biegoniczanka Nowy Sącz a od zachodu w kierunku północnym znajduje się teren PKP (linia kolejowa Nowy Sącz-Muszyna) oraz teren niezabudowany (użytki rolne). Teren lotniska od zachodu w kierunku północnym ograniczony jest skarpą obniżającą się ok.5m.

#### Lokalizacja i opis lądowiska:

Istniejące lądowisko - płyta lądowiska (dz. 116/2), powierzchnia lotniska 0,39 ha.

Powierzchnia lądowiska wynosi 71m x 55,5m w tym powierzchnia utwardzona 61m x 40m. Płyta lotniska jest to płaszczyzna betonowa o szerokości 40 m i długości 61 m, z wyodrębnioną płaszczyzną FATO o wymiarach 30 x 30m. Płyta startowa TLOF o wymiarach 15x15m, jej środek znajduje się 20 m od krawędzi pola wlotów i ok. 30m od hangaru. Lotnisko umożliwia wykonywanie lotów nocnych, posiada oświetlenie płyty lotniska, oświetlenie ścieżki podejścia, oświetlenie przeszkód oraz podświetlany wskaźnik kierunku wiatru (rękaw). Lotnisko przeznaczone jest do bazowania śmigłowców wykonujących operacje lotnicze w ochronie granicy państwowej (w dzień i w nocy), loty na rzecz służb porządku publicznego, służb ratowniczych oraz innych jednostek lotnictwa państwowego na podstawie zawartych stosownych porozumień. Płyta lądowiska jest połączona bezpośrednio z placem manewrowym przed hangarem oraz drogą dojazdową przebiegająca przez działkę nr ew. 116/3.

#### Strefy podejścia i wznoszenia:

Ze względu na bliskość zwartej zabudowy przemysłowej w części wschodniej, kierunki startów i lądowań wytyczono tak, aby został zachowany margines bezpieczeństwa zgodnie z wymogami zawartymi w przepisach lotniczych. Zabrania się wykonywania startów w kierunku zabudowań fabrycznych i podejść z nad nich. W części operacyjnej lotniska nachylenie płaszczyzn podejścia/wznoszenia wynosi 1:6. Boczna powierzchnia ma nachylenie 1:2. Przy płycie lądowiska znajduje się obiekt podzielony na dwie części: halę hangaru dla 2 helikopterów o wymiarach: szerokość 20,72 m i długości 40,0m, wysokość w szczycie 10,0 m. wraz z wiatą na cysternę i pomieszczeniami technicznymi oraz część administracyjno-socjalną.


Plan lądowiska:

**LOTNISKO ŚMIGŁOWCOWE SG  
NOWY SĄCZ - BIEGONICE**

działka ewidencyjna nr. 116/2 obr. 111 Nowy Sącz  
ul. Węgierska 188, 33-300 Nowy Sącz

**OPIS**

- 1 istniejący hangar
- 2 płyta lądowiska
- 3 skarpa

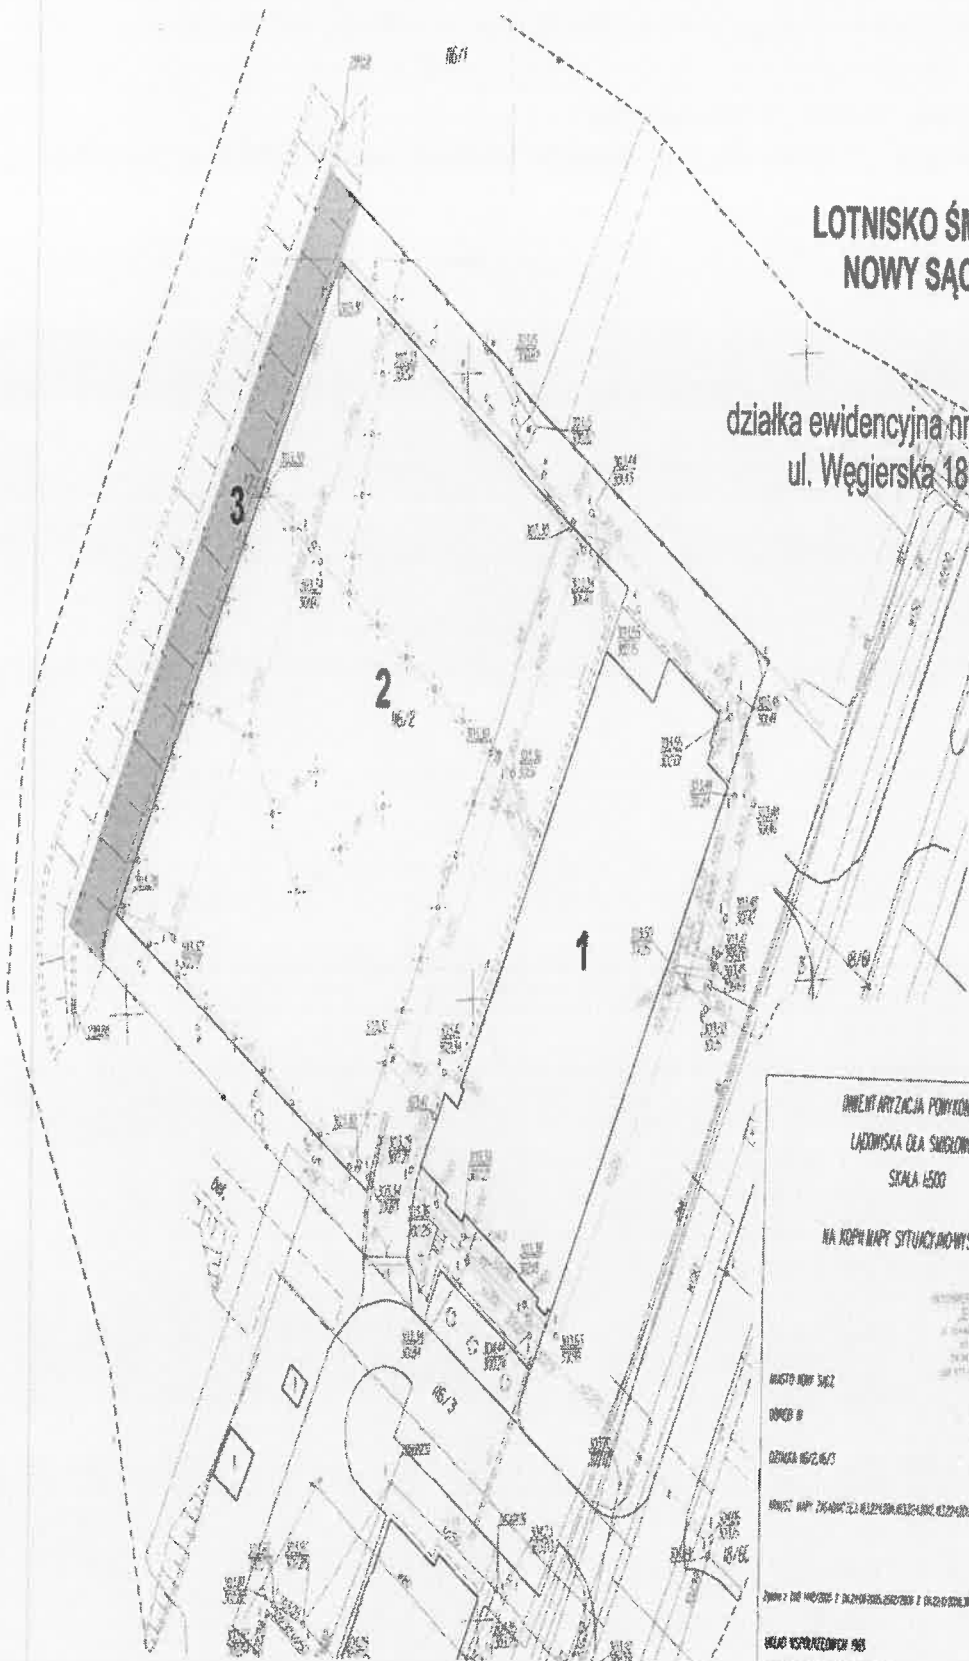


**INWENTARYZACJA POMIKNOWCZA  
LĄDOWISKA DLA ŚMIGŁOWCA  
SKALA 1:500  
NA KOPII MAPY SYTUACYJNO-WYSOKOŚCIOWEJ**





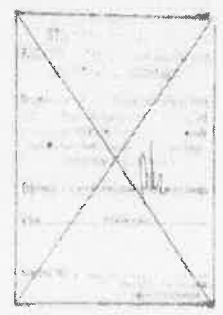

Lotnisko dla śmigłowców wpisane jest do rejestru lotnisk lotnictwa służb porządku publicznego. Dokumentacja techniczna lotniska śmigłowcowego Straży Granicznej „Nowy Sącz-Biegonice” nie stanowi załącznika do zapytania cenowego i będzie dostępna wyłącznie do wglądu podczas wizji lokalnej:

- Instrukcja Operacyjna lotniska śmigłowcowego,
- Mapa rejonu lotniska z zaznaczonymi strefami podejść, profil podejścia lotniska śmigłowcowego

## UMOWA NR .....

zawarta w Nowym Sączu w dniu ..... pomiędzy:  
**Karpackim Oddziałem Straży Granicznej imienia 1 Pułku Strzelców Podhalańskich z siedzibą w Nowym Sączu**, adres: 33-300 Nowy Sącz, ul. 1 Pułku Strzelców Podhalańskich 5, posiadającym NIP: 7343539676, REGON: 364454414, **reprezentowanym przez:**  
**Zastępcę Komendanta Karpackiego Oddziału SG – .....**  
 zwanym dalej **Zamawiającym**  
 przy kontrasygnacie **Głównego Księgowego Karpackiego Oddziału SG – .....**

a

.....  
 NIP ....., reprezentowanym przez .....zwanym  
 dalej **Wykonawcą**  
 o następującej treści:

## § 1

1. Przedmiotem niniejszej umowy jest opracowanie dokumentacji obejmującej: „**Wykonanie studium aeronautycznego lotniska dla śmigłowców Nowy Sącz - Biegonice**”, zwanej dalej „Przedmiotem umowy”, zgodnie ze złożonym przez Wykonawcę Formularzem ofertowym, stanowiącym **Załącznik nr 1** do niniejszej umowy.
2. Wykonawca zrealizuje przedmiot umowy zgodnie z Opisem przedmiotu zamówienia – stanowiącym **Załącznik nr 2** do niniejszej umowy.
3. Zamawiający na wniosek Wykonawcy udostępni lotnisko śmigłowcowe, istniejącą dokumentację lotniska oraz niezbędne dane do realizacji umowy.
4. Wykonawca oświadcza, że przed złożeniem oferty Zamawiającemu zapoznał się z wszystkimi warunkami, które są niezbędne do wykonania przez niego przedmiotu umowy, bez konieczności ponoszenia przez Zamawiającego jakichkolwiek dodatkowych kosztów.

## §2

1. Zakres umowy odnosi się do lotniska śmigłowcowego Straży Granicznej Nowy Sącz – Biegonice, z siedzibą w Nowym Sączu, ul. Węgierska 188, 33-300 Nowy Sącz.

## §3

1. Przedmiot zamówienia, o którym mowa w §1 Wykonawca zobowiązany jest wykonać w terminie **do 60 dni kalendarzowych od daty zawarcia umowy**.
2. Wykonawca zobowiązuje się wykonać przedmiot umowy zgodnie z wytycznymi Zamawiającego stanowiącymi załącznik do umowy, zasadami współczesnej wiedzy technicznej, obowiązującymi przepisami oraz obowiązującymi normami dotyczącymi przedmiotu umowy.
3. Wykonawca oświadcza, że posiada odpowiednią wiedzę, doświadczenie oraz dysponuje stosowną bazą do wykonania umowy.

#### §4

1. Wykonawca zobowiązany jest do sporządzenia i przekazania Zamawiającemu przedmiotu umowy, o którym mowa w § 1 ust.1 i w terminie określonym w § 3 ust. 1 w postaci:
  - a) papierowej, opatrzonej podpisem osobistym osoby uprawnionej – w 3 egz.;
  - b) elektronicznej, opatrzonej kwalifikowanym podpisem elektronicznym, podpisem zaufanym lub podpisem osobistym osoby uprawnionej (w formacie pdf) na nośniku elektronicznym (np. płyta DVD lub pendrive).
2. Dokumentem potwierdzającym dokonanie odbioru przedmiotu umowy będzie sporządzony i zatwierdzony przez Zamawiającego protokół odbioru.
3. W przypadku stwierdzenia w toku odbioru nieistotnych wad przedmiotu umowy, strony uzgadniają w treści protokołu termin i sposób usunięcia wad.
4. Odbiór przedmiotu umowy nastąpi nie później niż w terminie 5 dni roboczych od daty przekazania przedmiotu umowy Zamawiającemu.
5. W przypadku stwierdzenia przez Zamawiającego wad w trakcie odbioru przedmiotu umowy, Wykonawca w terminie 7 dni kalendarzowych od dnia otrzymania protokołu odbioru dokona usunięcia stwierdzonych wad. W tym czasie nie będą naliczane kary umowne.

#### §5

1. W trakcie wykonywania robót strony umowy wyznaczają osoby odpowiedzialne za jej realizację:
  - a) ze strony Zamawiającego:
    - w zakresie realizacji i odbioru przedmiotu umowy:
    - P. Artur Oleksy – tel.: 18 415 30 80, adres e-mail:[artur.oleksy@strazgraniczna.pl](mailto:artur.oleksy@strazgraniczna.pl),  
P. Konrad Poręba - tel. 18 415 31 73, adres e-mail:  
[konrad.poreba@strazgraniczna.pl](mailto:konrad.poreba@strazgraniczna.pl)
  - b) ze strony Wykonawcy: ..... - tel.:.....,  
adres e-mail:.....
2. Zmiana osób wskazanych w ust. 1 nie wymaga zmiany umowy w formie aneksu, a jedynie pisemnego powiadomienia stron umowy. Powiadomienie można dokonać drogą elektroniczną (e-mail).

#### § 6

1. Wykonawca oświadcza, że przenosi na rzecz Zamawiającego autorskie prawa majątkowe oraz prawa pokrewne do przedmiotu umowy powstałego na skutek wykonania niniejszej umowy. Przeniesienie praw nie jest ograniczone czasowo ani terytorialnie i obejmuje w szczególności:
  - a) korzystanie z przedmiotu umowy na własny użytek,
  - b) udostępnianie i przekazywanie osobom trzecim, w tym stronom postępowań administracyjnych,
  - c) korzystanie z przedmiotu umowy przed wszelkimi organami władzy i administracji państwowej lub samorządowej, sądami,
  - d) digitalizację, wielokrotne wprowadzanie i zapisywanie przedmiotu umowy w pamięci komputera,
  - e) wystawianie, wyświetlanie, odtwarzanie, nadawanie, reemitowanie oraz publiczne udostępnianie w taki sposób, aby każdy mógł mieć do niego dostęp w miejscu i czasie przez siebie wybranym bez względu na sposób i technologię.

2. Za datę nabycia majątkowych praw autorskich, o których mowa w ust. 1 przez Zamawiającego, uznaje się dzień zapłaty wynagrodzeni za wykonanie przedmiotu umowy.

#### §7

1. Zgodnie z ofertą Wykonawcy, stanowiącą **Załącznik nr 1** do umowy, wartość wynagrodzenia Wykonawcy wynosi: **brutto** ..... zł (słownie: .....zł ...../.....).
2. Wynagrodzenie, o którym mowa w ust. 1 jest ostateczne, nie może być zmieniane przez którąkolwiek za stron w trakcie trwania niniejszej umowy. Niedoścadowanie, pominięcie oraz brak rozpoznania przedmiotu i zakresu zamówienia nie może być podstawą do żądania zmiany wynagrodzenia.
3. Wykonawca wystawi fakturę końcową po spełnieniu następujących warunków:
  - a) Zakończeniu odbioru końcowego i podpisaniu przez Zamawiającego protokołu odbioru dokumentacji, z zastrzeżeniem §4 ust.5,
  - b) Przedłożeniu Zamawiającemu dokumentów, o których mowa w § 4 ust. 1 niniejszej umowy
4. Termin płatności faktury VAT wynosi 21 dni od daty jej otrzymania przez Zamawiającego.
5. Zamawiający wymaga przesłania faktury VAT ustrukturyzowanej w formie elektronicznej. Faktury wystawione w systemie KSeF, muszą być wystawione na nr NIP 7343539676 z dodanym identyfikatorem wewnętrznym 00018 wpisanym na fakturze w systemie KSeF w sekcji nabywca-inny podmiot tj. 7343539676-00018.
6. Wykonawca prześle załączniki niezbędne do rozliczenia faktury na adres e-mail.....
7. W przypadku braku możliwości dostępu przez Zamawiającego do platformy KSEF, Wykonawca prześle fakturę na adres e mail: .....
8. Za termin zapłaty, przyjmuje się dzień obciążenia rachunku Zamawiającego.

#### § 8

1. Strony postanawiają, że obowiązującą formę odszkodowania, stanowiąc będą kary umowne, naliczane w niżej określonych sytuacjach i wysokościach.
2. Wykonawca zapłaci Zamawiającemu kary umowne:
  - a) za przekroczenie terminu wykonania przedmiotu umowy, o którym mowa w § 3 ust. 1 - w wysokości 0,5% wynagrodzenia brutto, określonego w § 7 ust. 1 za każdy dzień zwłoki, lecz nie więcej niż 20%,
  - b) za przekroczenie terminu wyznaczonego na usunięcie wad lub usterek stwierdzonych przy odbiorze końcowym - w wysokości 0,1% wynagrodzenia brutto, określonego w § 7 ust. 1 za każdy dzień zwłoki, lecz nie więcej niż 20%,
  - c) za odstąpienie Zamawiającego od umowy z przyczyn leżących po stronie Wykonawcy – w wysokości 10% wynagrodzenia brutto, określonego w § 7 ust. 1, niniejsze nie pozbawia Zamawiającego prawa dochodzenia odszkodowania na zasadach ogólnych, jeśli kara nie pokryje wyrządzonej mu szkody
3. Zamawiający zapłaci Wykonawcy kary umowne:
  - a) za zwłokę w odbiorze końcowym dokumentacji, stanowiącej przedmiot umowy – w wysokości 0,1 % wynagrodzenia brutto, określonego w § 7 ust. 1 umowy za każdy dzień zwłoki, lecz nie więcej niż 20%,

- b) za odstąpienie Wykonawcy od umowy z przyczyn leżących po stronie Zamawiającego – w wysokości 10% wynagrodzenia brutto, określonego w § 7 ust. 1.
4. Wykonawca zapłaci Zamawiającemu karę umowną w terminie 10 dni kalendarzowych od daty wystąpienia przez Zamawiającego z żądaniem zapłacenia kary.
  5. Łączna maksymalna wysokość kar umownych, których mogą dochodzić strony wynosi 30% kwoty wynagrodzenia brutto.

### § 9

1. Wykonawca oświadcza, że wyraża zgodę na potrącenie w rozumieniu art. 498 i 499 Kodeksu cywilnego powstałej należności z tytułu kar umownych w przypadkach, o których mowa w § 9 z przysługującego mu wynagrodzenia. Jednocześnie Wykonawca oświadcza, że powyższe nie zostało złożone pod wpływem błędu ani nie jest obarczone jakąkolwiek inną wadą oświadczenia woli skutkującą jego nieważnością.
2. Zamawiający oświadcza, że wystawi Wykonawcy notę w dacie dokonania potrącenia zawierającą naliczenie kary umownej w przypadku zaistnienia sytuacji, o której mowa w § 9.

### §10

1. Wykonawca nie ma prawa przenosić na rzecz osób trzecich wierzytelności wynikających z niniejszej umowy bez uprzedniej, pisemnej zgody Zamawiającego.
2. W sprawach nieuregulowanych niniejszą umową mają zastosowanie przepisy Kodeksu Cywilnego.
3. Ewentualne spory wynikające z postanowień niniejszej umowy rozstrzyga Sąd właściwy miejscowo dla siedziby Zamawiającego.
4. Wszelkie zmiany treści umowy wymagają formy pisemnej pod rygorem nieważności, z zastrzeżeniem § 5 ust.2

### §11

1. Integralną częścią umowy jest:
  - Oferta cenowa Wykonawcy – załącznik nr 1,
  - Opis przedmiotu zamówienia – załącznik nr 2.
2. Umowę sporządzono w dwóch jednobrzmiących egzemplarzach po jednym egzemplarzu dla każdej ze Stron.

**Zamawiający**

**Wykonawca**